
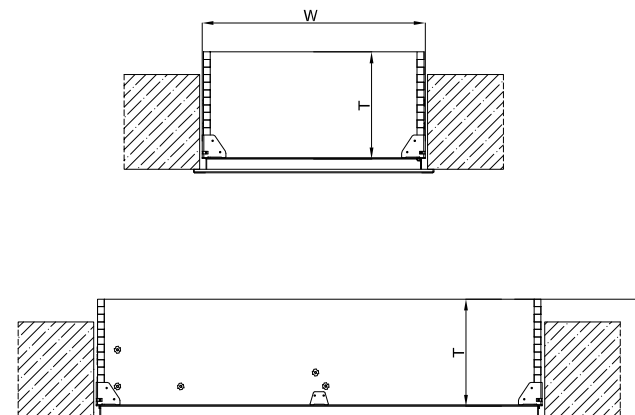


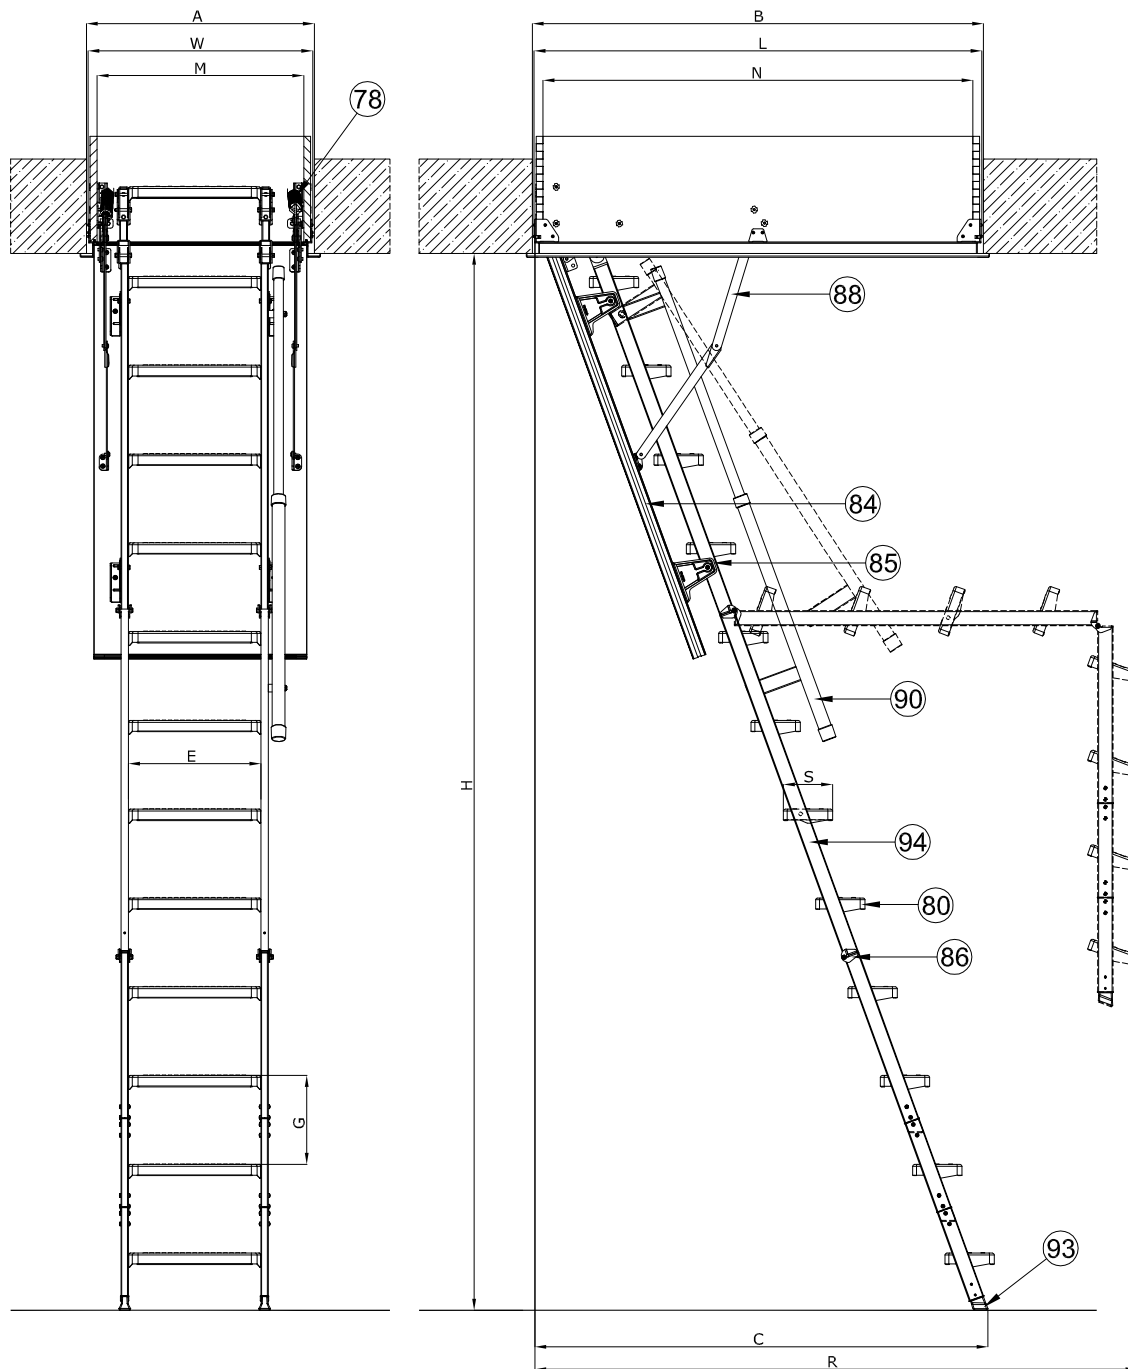

78-sprężyna
80-stopień
84-klapa termoizolacyjna
85-kątownik schodów
86-zawias
88-wspornik boczny
90-poręcz
93-stopka
94-policzek (element boczny schodów)

E	G	S
Długość stopni	Odległość między stopniami	Szerokość stopni
[cm]	[cm]	[cm]
35	25	13

LML - wymiary charakterystyczne								
H	A	B	K	R	C	T	WxL	MxN
Wysokość pomieszczenia	Szerokość otworu w suficie	Długość otworu w suficie	Wysokość złożonych schodów	Odległość zamachowa	Odległość po rozłożeniu drabinki	Wysokość skrzynki	Zewnętrzne wymiary skrzynki	Wymiary skrzynki w świetle
[cm]	[cm]	[cm]	[cm]	[cm]	[cm]	[cm]	[cm]	[cm]
280	60	120	31	165	120	28	59,6x118,6	56x114
	70	120		165	120		68,6x118,6	65x114
	70	130		165	120		68,6x128,6	65x124
	70	140		165	120		68,6x138,6	65x134
305	60	130	31	176	130	28	59,6x128,6	56x124
	70	130		176	130		68,6x128,6	65x124
	70	140		176	130		68,6x138,6	65x134

FAKRO®

LML



Rysunek techniczny:
Schody segmentowe LML

FORMAT:
A4

SKALA:
1:20

DATA:
09.2012

Uwaga! Niniejszy rysunek jest informacyjno-poglądowy. Wszelkie zamieszczone na rysunku wymiary muszą być zweryfikowane na miejscu montażu. Z uwagi na fakt, iż rysunek jest schematyczny firma FAKRO nie bierze odpowiedzialności za jakość rzeczywistego montażu.